




Radevormwald

Stadt auf der Höhe

Bebauungsplan Nr. 88

ev. Jugendbildungsstätte, Telegrafenbergstraße
1. Änderung

- Geltungsbereich -

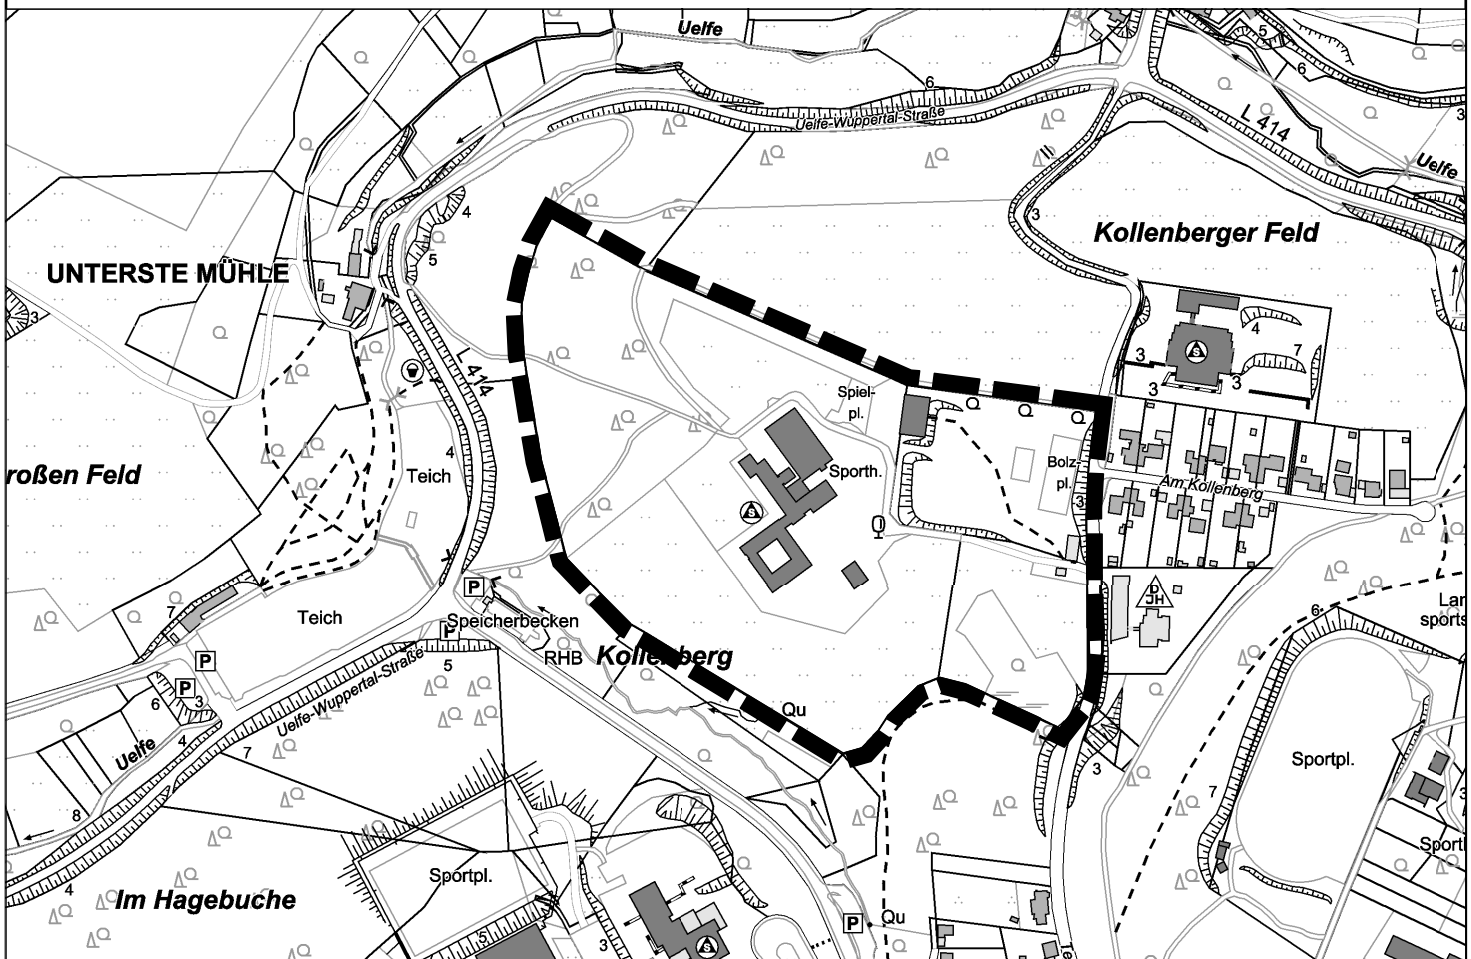

Abgrenzung des Geltungsbereiches der
1. Änderung des Bebauungsplans Nr. 88

M. 1:5.000

