




Radevormwald

Stadt auf der Höhe

Bebauungsplan Nr. 17

Nordstadt I, Lupenraum Nord
4. Änderung

- Geltungsbereich -

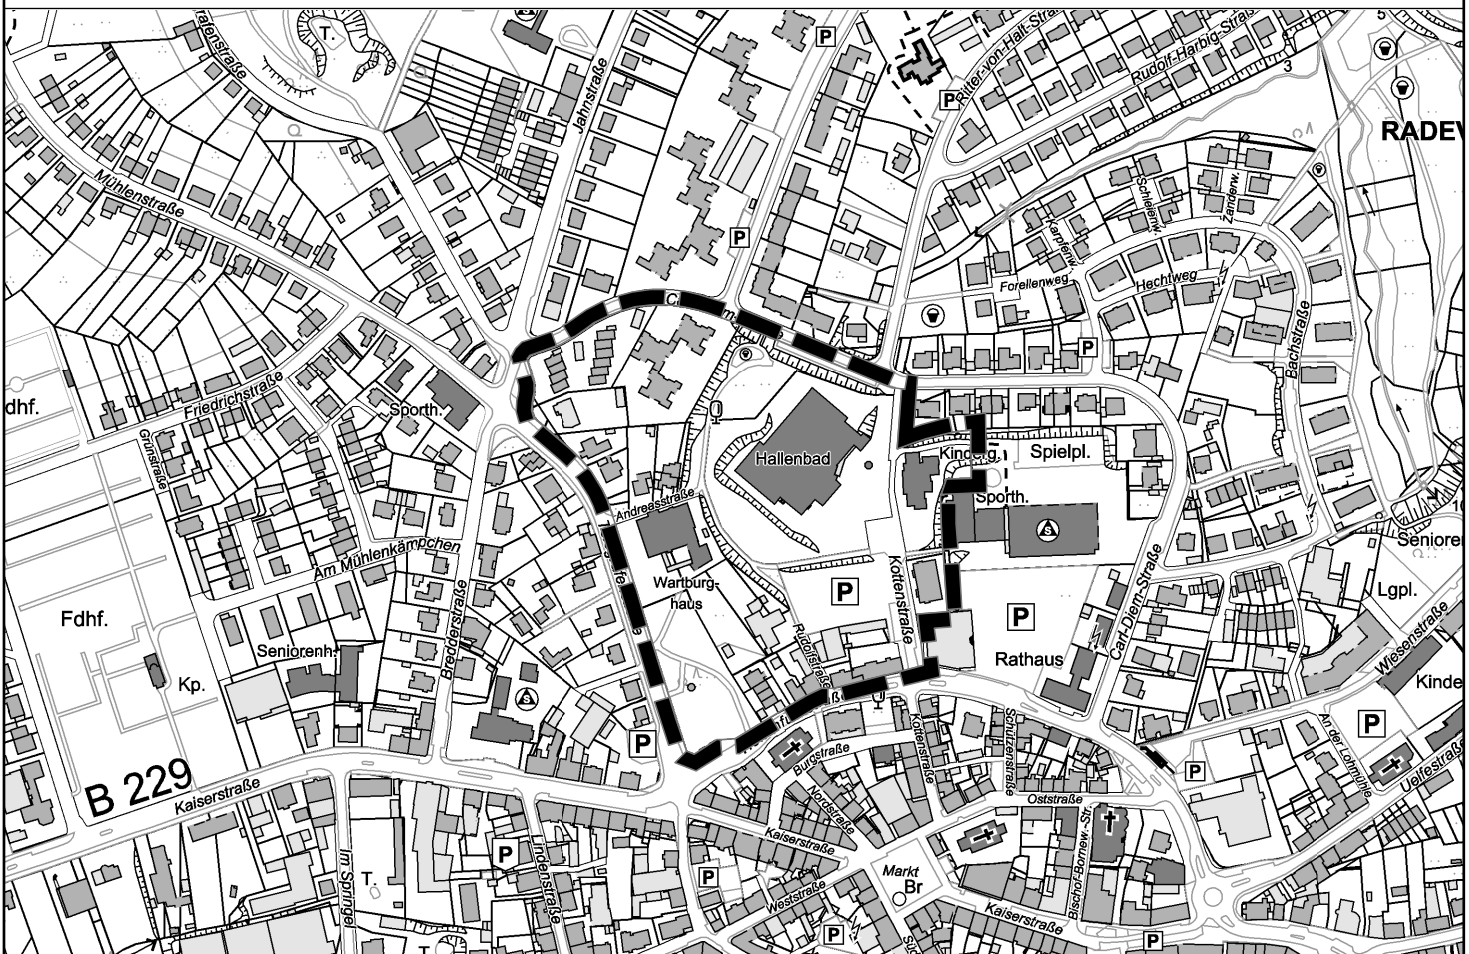

Abgrenzung des Geltungsbereiches der
4. Änderung des Bebauungsplans Nr. 17

M. 1:5.000

